

ΕΦΗΜΕΡΙΣ ΤΗΣ ΚΥΒΕΡΝΗΣΕΩΣ
ΤΗΣ ΕΛΛΗΝΙΚΗΣ ΔΗΜΟΚΡΑΤΙΑΣ

ΕΝ ΑΘΗΝΑΙΣ ΤΗ 11 ΑΥΓΟΥΣΤΟΥ 1977 | ΤΕΥΧΟΣ ΤΕΤΑΡΤΟΝ | ΑΡΙΘΜΟΣ ΦΥΛΛΟΥ 275

ΠΕΡΙΕΧΟΜΕΝΑ

ΑΠΑΛΛΟΤΡΙΩΣΕΙΣ

ΑΠΟΦΑΣΕΙΣ

ΑΝΑΚΟΙΝΩΣΕΙΣ

ΠΟΛΕΟΔΟΜΙΑ

ΔΙΑΤΑΓΜΑΤΑ

ΑΠΟΦΑΣΕΙΣ

ΑΠΑΛΛΟΤΡΙΩΣΕΙΣ

ΑΠΟΦΑΣΕΙΣ

Ἀριθ. Α. 16534/4250/Α.Ν. 1 (1)

Περὶ μερικῆς ἀνακλήσεως τῆς ἀναγκαστικῆς ἀπαλλοτριώσεως ποὺ κηρύχθηκε δυνάμει τῆς ἀποφάσεως ἀριθ. 118715/12.9.1947 τοῦ Ὑπουργοῦ Ἀνοικοδομήσεως.

ΟΙ ΥΠΟΥΡΓΟΙ
ΟΙΚΟΝΟΜΙΚΩΝ ΚΑΙ ΚΟΙΝΩΝΙΚΩΝ ΥΠΗΡΕΣΙΩΝ

Ἔχοντας ὑπόψη:

1. Τὶς διατάξεις τῶν ἄρθρων 2 καὶ 2α τοῦ κωδικοποιημένου Ν. 1731/1939 «περὶ ἀναγκαστικῶν ἀπαλλοτριώσεων».

2. Τὴν 118715/12.9.1947 (ΦΕΚ 136/1947 τ. Β') ἀπόφαση τοῦ Ὑπουργοῦ Ἀνοικοδομήσεως «περὶ ἀναγκαστικῆς ἀπαλλοτριώσεως ἀκινήτων πρὸς ἀνοικοδόμησιν καὶ ἐγκατάστασιν οἰκισμοῦ εἰς Μενίδιον—Ἄρτης».

3. Τὴ γνωμοδότηση ἀριθ. συνεδριάσεως 2/21.4.1977 τοῦ Συντονιστικοῦ Συμβουλίου Στεγάσεως τοῦ Ὑπουργείου Κοινωνικῶν Ὑπηρεσιῶν.

4. Τὴν ἀναφορὰ Τ. 3626/22.6.1977 τοῦ Δημοσίου Ταμείου Ἀμφιλοχίας ἀπὸ τὴν ὁποία προκύπτει, ὅτι ἐπιστράφηκε στὸ Δημόσιο ἡ ἀποζημίωση ποὺ καθορίστηκε μὲ τὴν ἀπόφαση Τ. 1030/3170/ΑΝ 1/27.5.1977 τοῦ Ὑπουργοῦ τῶν Οἰκονομικῶν, ἀποφασίζουμε:

Ἀνακαλοῦμε τὴν ἀναγκαστικὴ ἀπαλλοτρίωση ποὺ κηρύχθηκε δυνάμει τῆς ἀποφάσεως ἀριθ. 118715/12.9.1947 (Φ.Ε.Κ. 136/1947 τ. Β') τοῦ Ὑπουργοῦ Ἀνοικοδομήσεως, γιὰ τὴν ἀνοικοδόμηση καὶ ἐγκατάσταση οἰκισμοῦ στὴν περιοχὴ Μενιδίου—Ἄρτης, ὡς πρὸς ἔκταση συνολικοῦ ἐμβαδοῦ 14.323 τ.μ., ἡ ὁποία ἀπεικονίζεται μὲ διακεκομένη γραμμὴ καὶ μὲ τὰ στοιχεῖα Α—Β—Γ—Δ—Ε—Ζ—Η—Θ—Ι—Κ—Λ—Μ—Ν—Α στὸ ἀπὸ 20.10.1976 κτηματολογικὸ διάγραμμα καὶ τὸν ἀντίστοιχο κτηματολογικὸ πίνακα τοῦ ἐργοδηγοῦ Χριστοδούλου Παππᾶ, ἐπειδὴ ἡ ἔκταση αὐτὴ δὲν εἶναι ἀναγκαία γιὰ τὸ σκοπὸ ποὺ ἀπαλλοτριώθηκε.

Ἡ ἀπόφαση αὐτὴ νὰ δημοσιευθεῖ στὴν Ἐφημερίδα τῆς Κυβερνήσεως.

Ἀθῆναι, 1 Αὐγούστου 1977

ΟΙ ΥΠΟΥΡΓΟΙ

ΟΙΚΟΝΟΜΙΚΩΝ	ΚΟΙΝΩΝΙΚΩΝ ΥΠΗΡΕΣΙΩΝ
ΕΥΑΓΓ. ΔΕΒΛΕΤΟΓΛΟΥ	ΚΩΝΣΤ. ΣΤΕΦΑΝΟΠΟΥΛΟΣ

Ἀριθ. 13884 (2)

Περὶ δεσμεύσεως 6 λίτρων ὕδατος ἀνὰ δευτερόλεπτον ὑπὲρ Δήμου Ἱεραπέτρας ἀπὸ τὴν πηγὴ Ἁγίου Γεωργίου περιοχῆς Ψυχροῦ Κοινότητος Σχινοκαψάλων Ν. Λασιθίου.

Ο ΝΟΜΑΡΧΗΣ ΛΑΣΙΘΙΟΥ

Λαβόντες ὑπόψη:

1. Τὶς διατάξεις τῶν ἄρθρων 1, 2 καὶ 5 τοῦ Α.Ν. 560/1968 περὶ ἀντιμετωπίσεως ἐπειγουσῶν ὑδρευτικῶν ἀναγκῶν τῶν δήμων καὶ κοινοτήτων.

2. Τὶς διατάξεις τοῦ ἄρθρου 1 τοῦ Ν. Δ/τος 608/1948, περὶ διοικήσεως καὶ διαχειρίσεως τῶν δι' ἀρδεύσεις χρησιμοποιουμένων ὑδάτων.

3. Τὴν ἀπόφαση τοῦ Δημοτικοῦ Συμβουλίου Ἱεραπέτρας ἀριθ. 187/1977, περὶ δεσμεύσεως 6 λίτρων ὕδατος ἀνὰ δευτερόλεπτον ἐκ πηγῆς Ἁγίου Γεωργίου περιοχῆς Ψυχροῦ δικαιώματος Κοινότητος Σχινοκαψάλων.

4. Τὴν ἀπὸ 1.8.1977 ἔκθεση τῆς Ἐπιτροπῆς τοῦ ἄρθρου 1 τοῦ ἀνωτέρω Α.Ν. 560/1968, στὴν ὁποία ἀναφέρεται ὅτι

διαπιστώθηκε έλλειψη ύδατος ύδρεύσεως στό Δήμο Ἱεραπέτρας καὶ ὅτι συντρέχει ἀνάγκη ἐπειγούσης ἀντιμετωπίσεώς της, πλὴν ὅμως δὲν ὑπάρχει πλεονάζον ὕδωρ ἀπὸ τὴν ἀνωτέρω πηγὴν γιὰ νὰ δεσμευθεῖ, ἀποφασίζουμε:

Τὴν δέσμευση ἕξ (6) λίτρων ὕδατος ἀνὰ δευτερόλεπτο, ὑπὲρ τοῦ Δήμου Ἱεραπέτρας, ἀπὸ τὴν πηγὴ Ἁγίου Γεωργίου περιοχῆς Ψυχροῦ ἰδιοκτησίας Κοινότητος Σχινοκαψάλων γιὰ τὴν ἀντιμετώπιση ἐπειγούσης ἀνάγκης ὑδρεύσεως καὶ διὰ τὸ χρονικὸ διάστημα ἀπὸ τῆς δημοσιεύσεως μέχρι καὶ τῆς 30.9.1977.

Ἡ ἀποζημίωση θὰ ὑπολογισθεῖ γιὰ τὸ ἀνωτέρω χρονικὸ διάστημα σύμφωνα μὲ τὶς διατάξεις τοῦ Β.Δ. 801/1968.

Ἡ ἀπόφαση αὐτὴ νὰ δημοσιευθεῖ στὴν Ἐφημερίδα τῆς Κυβερνήσεως.

Ἅγιος Νικόλαος, 2 Αὐγούστου 1977

Ὁ Νομάρχης
Γ. ΛΑΜΠΡΙΝΑΚΟΣ

ΑΝΑΚΟΙΝΩΣΕΙΣ

Ἀριθ. 423147/Φ.824—8—2/40 (3)

Περὶ εἰδοποιήσεως γιὰ παρακατάθεση ἀποζημιώσεως ἀπὸ ἀναγκαστικὴ ἀπαλλοτρίωση μεταξὺ τῶν χιλμ. 32+752 ἕως 40+703 γραμμῆς Θεσσαλονίκης-Στρυμόνος.

Ο ΔΙΟΙΚΗΤΗΣ
ΤΟΥ ΟΡΓΑΝΙΣΜΟΥ ΣΙΔΗΡΟΔΡΟΜΩΝ ΕΛΛΑΔΟΣ

1. Σύμφωνα μὲ τὶς διατάξεις τῶν ἄρθρων 7 καὶ 8 τοῦ Ν.Δ. 797/1971 «περὶ ἀναγκαστικῶν ἀπαλλοτριώσεων» πληροφοροῦμε ὅσους:

α) Ἔχουν δικαιώματα κυριότητας ἢ ἄλλα ἐμπράγματα δικαιώματα στὰ ἀκίνητα ποὺ ἀπαλλοτριώθηκαν δυνάμει τῆς Μ 1589/2630/23.7.76 κοινῆς ἀποφάσεως τῶν Ὑπουργῶν Οἰκονομικῶν καὶ Μεταφορῶν καὶ Ἐπικοινωνιῶν (Φ.Ε.Κ. 222/Τ-Δ/1976) γιὰ τὴ βελτίωση χαράξεως σιδηροδρομικῆς γραμμῆς Θεσσαλονίκης-Στρυμόνος, μεταξὺ τῶν χιλμ. 32+752 ἕως 40+703.

β) Ἔχουν ἐγγράψει ὑποθήκη ἢ ἔχουν ἐπιβάλει κατάσχεση, ἢ μὲ ὁποιοδήποτε τρόπο, διεκδικοῦν τὰ ἀκίνητα ποὺ ἀπαλλοτριώθηκαν.

Ὅτι ἡ ἀποζημίωση ποὺ καθόρισε τὸ Μονομελὲς Πρωτοδικεῖο Κιλκίς, μὲ τὴν 8/1977 ἀπόφασή του γιὰ τὰ ἀκίνητα, καθὼς φαίνεται στὸ 445 Λ/9.8.75 κτηματολογικὸ διάγραμμα καὶ τὸν σχετικὸ κτηματολογικὸ πίνακα, ἔχει κατατεθεῖ στὸ Ταμεῖο Παρακαταθηκῶν καὶ Δανείων (Γραφεῖο Παρακαταθηκῶν Κιλκίς) καὶ ἔχει ἐκδοθεῖ γραμμάτιο συστάσεως παρακαταθήκης ἀριθμὸς 4589/23.6.77 γιὰ 1.318.469 δρχ.

2. Ἡ ἀποζημίωση αὐτὴ εἶναι ἀποδοτέα στοὺς δικαιούχους ποὺ θὰ ἀναγνωριστοῦν σύμφωνα μὲ τὸν Νόμο.

Ἀθῆναι, 9 Ἰουλίου 1977

Ὁ Διοικητής
Ι. ΛΑΜΠΡΟΣ

(Ἀριθμὸς τριπλοτύπου 35114/1977 τοῦ Δημοσίου Ταμείου Ἐλευθ. Ἐπαγγελματιῶν Ἀθηνῶν τῆς 20.7.1977).

Ἀριθ. 433223/Φ 810—32—8/51 (4)

Περὶ εἰδοποιήσεως γιὰ παρακατάθεση ἀποζημιώσεως ἀπὸ ἀναγκαστικὴ ἀπαλλοτρίωση μεταξὺ τῶν χιλμ. 156+558 158+166 τῆς σιδηροδρομικῆς γραμμῆς Οἰνόης-Τιθορέας.

Ο ΔΙΟΙΚΗΤΗΣ
ΤΟΥ ΟΡΓΑΝΙΣΜΟΥ ΣΙΔΗΡΟΔΡΟΜΩΝ ΕΛΛΑΔΟΣ

1. Σύμφωνα μὲ τὶς διατάξεις τῶν ἄρθρων 7 καὶ 8 τοῦ Ν.Δ. 797/1971 «περὶ ἀναγκαστικῶν ἀπαλλοτριώσεων» πληροφοροῦμε ὅσους:

α) Ἔχουν δικαιώματα κυριότητας ἢ ἄλλα ἐμπράγματα δικαιώματα στὰ ἀκίνητα καὶ ἐπικείμενα αὐτῶν, ποὺ ἀπαλλοτριώθηκαν δυνάμει τῆς Μ 1658/11-6-76 κοινῆς ὑπουργικῆς ἀποφάσεως Ὑπουργῶν Οἰκονομικῶν καὶ Συγκοινωνιῶν (Φ.Ε.Κ. 187/Τ-Δ/1976) γιὰ τὴν βελτίωση χαράξεως τῆς σιδηροδρομικῆς γραμμῆς Οἰνόης-Τιθορέας, μεταξὺ τῶν χιλμ. 156+558 ἕως 158+166.

β) Ἔχουν ἐγγράψει ὑποθήκη ἢ ἔχουν ἐπιβάλει κατάσχεση, ἢ μὲ ὁποιοδήποτε τρόπο, διεκδικοῦν τὰ ἀκίνητα ποὺ ἀπαλλοτριώθηκαν.

Ὅτι ἡ ἀποζημίωση ποὺ καθόρισε τὸ Μονομελὲς Πρωτοδικεῖο Λεβαδείας μὲ τὴ 14/1977 ἀπόφασή του γιὰ τὰ ἀκίνητα, καθὼς φαίνονται στὸ 453/15-12-1975 κτηματολογικὸ διάγραμμα καὶ τὸ σχετικὸ κτηματολογικὸ πίνακα ἔχει κατατεθεῖ στὸ Ταμεῖο Παρακαταθηκῶν καὶ Δανείων (Γραφεῖο Παρακαταθηκῶν Λεβαδείας) καὶ ἔχει ἐκδοθεῖ γραμμάτιο συστάσεως Παρακαταθήκης ἀριθμὸς 12538/28-6-77 γιὰ 524.880 δρχ.

2. Ἡ ἀποζημίωση αὐτὴ εἶναι ἀποδοτέα στοὺς δικαιούχους ποὺ θὰ ἀναγνωριστοῦν σύμφωνα μὲ τὸν Νόμο.

Ἀθῆναι, 9 Ἰουλίου 1977

Ὁ Διοικητής
Ι. ΛΑΜΠΡΟΣ

(Ἀριθμὸς τριπλοτύπου 35113/1977 τοῦ Δημοσίου Ταμείου Ἐλευθ. Ἐπαγγ. Ἀθηνῶν τῆς 20-7-1977).

ΠΟΛΕΟΔΟΜΙΑ

ΔΙΑΤΑΓΜΑΤΑ

(5)

Περὶ τροποποιήσεως τοῦ ρυμοτομικοῦ σχεδίου Καστοριᾶς.

Ο ΠΡΟΕΔΡΟΣ
ΤΗΣ ΕΛΛΗΝΙΚΗΣ ΔΗΜΟΚΡΑΤΙΑΣ

Ἔχοντες ὑπ' ὄψει τὰς διατάξεις τοῦ ἀπὸ 17 Ἰουλίου 1923 Ν. Δ/τος «περὶ σχεδίων πόλεων κλπ.», ὡς μεταγενεστέρως ἐτροποποιήθησαν καὶ συνεπληρώθησαν καὶ εἰδικώτερον τῶν ἄρθρων 2 (παρ. 1), 3, 9 καὶ 70 αὐτοῦ καὶ ἰδόντες τὰς ὑπ' ἀριθ. 47/1974, 70/1974, 318/1975, 185/1976 καὶ 245/1976 πράξεις τοῦ Δημοτικοῦ Συμβουλίου Καστοριᾶς, τὰς ὑπ' ἀριθ. 1591/1974, 605/1975, 606/1976 καὶ 344/1977 γνωμοδοτήσεις τοῦ Συμβουλίου Δημοσίων Ἔργων (Τμῆμα Μελετῶν), ὡς καὶ τὴν ὑπ' ἀριθ. 590/1977 γνωμοδότησιν τοῦ Συμβουλίου τῆς Ἐπικρατείας, προτάσει τοῦ ἐπὶ τῶν Δημοσίων Ἔργων Ὑπουργοῦ, ἀπεφασίσαμεν:

Ἄρθρον μόνον.

Ἐγκρίνεται ἡ τροποποίησις τοῦ ρυμοτομικοῦ σχεδίου Καστοριᾶς κατὰ τὸ ὑπ' ἀριθ. 157α οἰκοδομικὸν τετράγωνον, ὡς καὶ ὁ καθορισμὸς χώρου ἀνεγέρσεως Ἱεροῦ Ναοῦ Ἁγίας Τριάδος καθοριζομένης ἅμα τῆς θέσεως καὶ τῆς διατάξεως αὐτοῦ, ὡς ἐμφαίνεται εἰς τὸ ὑπὸ τοῦ Προϊσταμένου τῆς Ὑπηρεσίας Οἰκισμοῦ τεθεωρημένον διὰ τῆς ὑπ' ἀριθ. Ε. 20073/1977 πράξεως αὐτοῦ σχετικὸν πρωτότυπον διάγραμμα ὑπὸ κλίμακα 1:500, οὗτινος συνοπτικὸν ἀντίτυπον δημοσιεύεται μετὰ τοῦ παρόντος.

Εἰς τὸν αὐτὸν ἐπὶ τῶν Δημοσίων Ἔργων Ὑπουργόν, ἀνατίθεμεν τὴν δημοσίευσιν καὶ ἐκτέλεσιν τοῦ παρόντος Διατάγματος.

Ἐν Ἀθήναις τῇ 12 Ἰουλίου 1977

Ο ΠΡΟΕΔΡΟΣ ΤΗΣ ΔΗΜΟΚΡΑΤΙΑΣ
ΚΩΝΣΤΑΝΤΙΝΟΣ Δ. ΤΣΑΤΣΟΣ

Ο ΥΠΟΥΡΓΟΣ ΔΗΜΟΣΙΩΝ ΕΡΓΩΝ
ΧΡΙΣΤΟΦΟΡΟΣ ΣΤΡΑΤΟΣ

ΚΑΣΤΟΡΙΑ ΚΛ. 1:500

Ε. 20075/1977
εως του ρυμοτομικού
σχεδίου Καστοριάς
4 Ιουλίου 1977
Ε. ΣΤΑΘΑΚΗΣ

156α
156
157
157α
130
171
198
ΠΕΖΟΔΡΟΜΟΣ 5.00Μ.
ΠΕΖΟΔΡΟΜΟΣ 5.00 Μ.
Αγίας Τριάδος

ΑΠΟΦΑΣΕΙΣ

Ἀριθ. Ε. 22997/4372 (6)

Περὶ τροποποιήσεως τοῦ ρυμοτομικοῦ σχεδίου Καστοριᾶς διὰ τοῦ καθορισμοῦ χώρου δι' ἀνέγερσιν Σχολείου.

Ο ΥΠΟΥΡΓΟΣ ΔΗΜΟΣΙΩΝ ΕΡΓΩΝ

Ἔχοντες ὑπ' ὄψει τὰς διατάξεις τοῦ Ν. Δ/τος τῆς 17.7.1923 «περὶ σχεδίων πόλεων κλπ.», ὡς μεταγενεστέρως ἐτροποποιήθησαν καὶ συνεπληρώθησαν καὶ εἰδικώτερον τοῦ ἄρθρου 29 αὐτοῦ, τῆς παρ. 2 τοῦ ἄρθρου 4 τοῦ Ν. 622/1977 (ΦΕΚ 171/τ. Α'), καὶ ἰδόντες τὸ ὑπ' ἀριθ. Φ. 612/17949/652/16.2.1977 ἔγγραφον τοῦ Ὑπουργείου Ἐθνικῆς Παιδείας καὶ Θρησκευμάτων, ὡς καὶ τὰς ὑπ' ἀριθ. 615/1977 καὶ 827/1977 γνωμοδοτήσεις τοῦ Συμβουλίου Δημοσίων Ἔργων (Τμῆμα Μελετῶν), ἀποφασίζομεν:

Ἄρθρον μόνον.

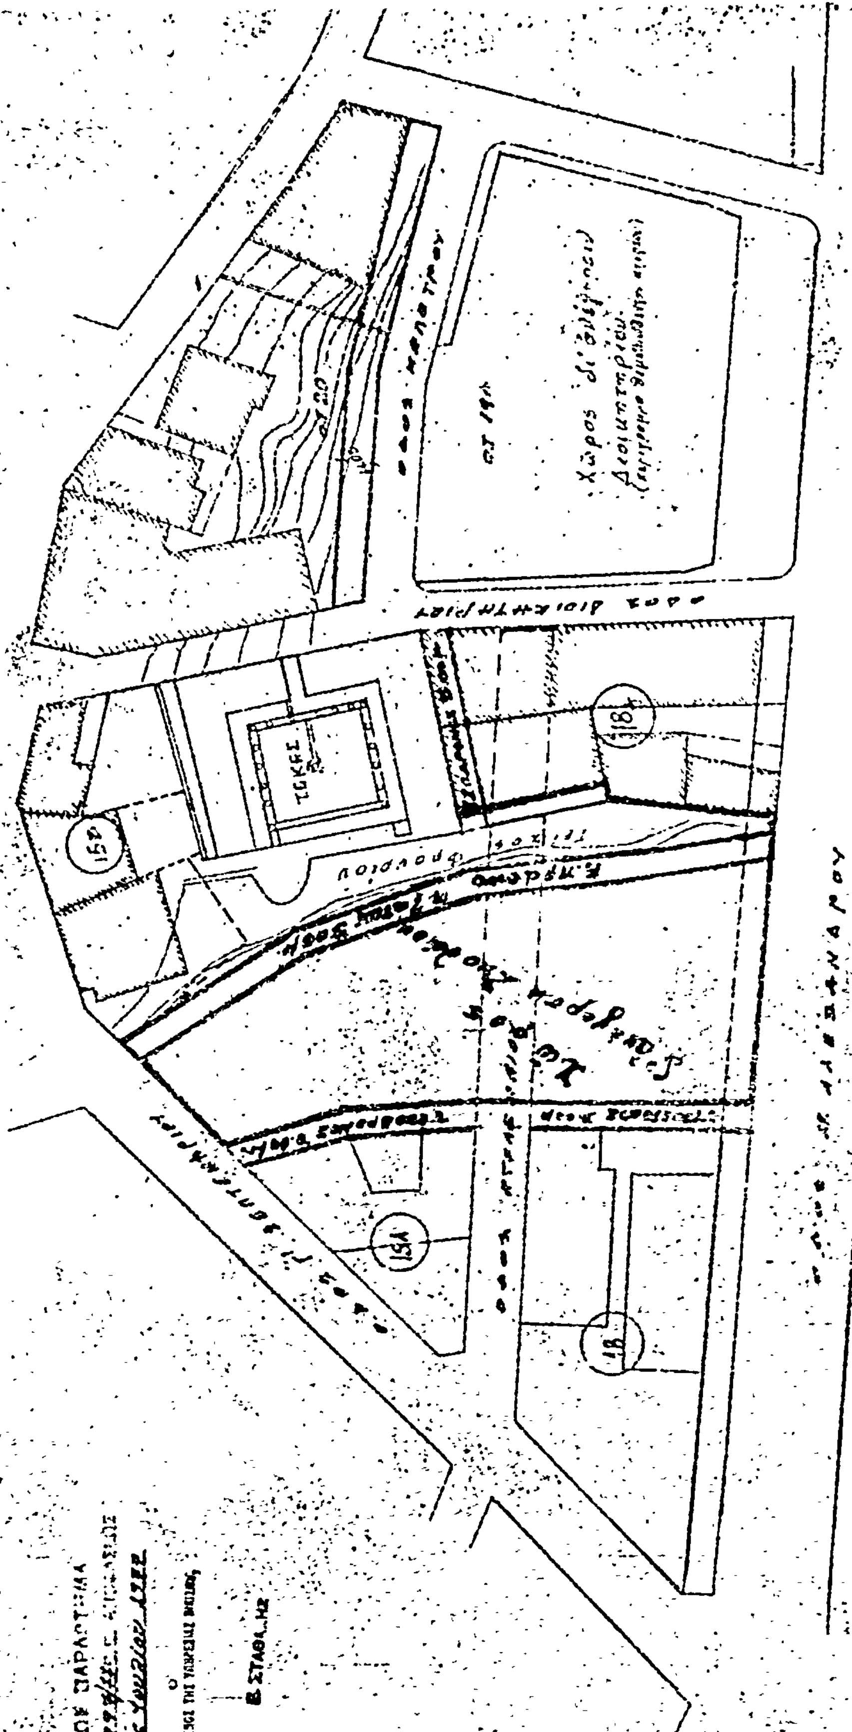
Ἐγκρίνομεν τὴν τροποποίησιν τοῦ ρυμοτομικοῦ σχεδίου Καστοριᾶς εἰς τὴν περιοχὴν τὴν περικλειομένην ὑπὸ τῶν ὁδῶν Γ' Σεπτεμβρίου, Μ. Ἀλεξάνδρου καὶ Διοικητηρίου διὰ τοῦ χαρακτηρισμοῦ τοῦ ὑπὸ στοιχεῖα Α, Β, Γ, Δ, Ε, Ζ καὶ Α προκύπτοντος χώρου, ὡς καταλλήλου διὰ τὴν ἀνέγερσιν Σχολείου, ὡς ἐμφαίνεται εἰς τὸ ὑπὸ τοῦ Προϊσταμένου τῆς Ὑπηρεσίας Οἰκισμοῦ, τεθεωρημένον διὰ τῆς ὑπ' ἀριθ. Ε. 22997/1977 πράξεως αὐτοῦ, σχετικὸν πρωτότυπον διάγραμμα, ὑπὸ κλίμακα 1:500, οὗτινος συνοπτικὸν ἀτύπον δημοσιεύεται μετὰ τῆς παρούσης.

Ἡ ἰσχὺς τῆς παρούσης ἄρχεται ἀπὸ τῆς δημοσιεύσεως αὐτῆς διὰ τῆς Ἐφημερίδος τῆς Κυβερνήσεως.

Ἐν Ἀθήναις τῇ 26 Ἰουλίου 1977

Ο ΥΠΟΥΡΓΟΣ

ΧΡΙΣΤΟΦΟΡΟΣ ΣΤΡΑΤΟΣ


Καστοριά
ΕΓΚΡΙΝΕΤΑΙ ΩΣ ΠΑΡΑΡΤΗΜΑ
15Β
15Α
18
18Α
οδός Διοικητηρίου

'Αριθ. 3299 (7)

Περὶ ἀποχαρακτηρισμοῦ τμήματος παλαιᾶς ἐπαρχιακῆς ὁδοῦ Ἱεράπετρας - Μύρτου ἀπὸ ἐπαρχιακὴ ὁδὸ καὶ χαρακτηρισμοῦ τούτου ὡς Κοινοτικῆς ὁδοῦ Ν. Λασιθίου.

Ο ΝΟΜΑΡΧΗΣ ΛΑΣΙΘΙΟΥ

Ἔχοντας ὑπόψη:

1. Τὶς διατάξεις τοῦ ἄρθρου 2 τοῦ Α.Ν. 1956/1939.

2. Τὴν σχετικὴ ἀλληλογραφία μεταξὺ Κοινότητας Ἀνατολῆς 2ας ΤΕΚΕ, Ε.Δ.Ε. Κρήτης καὶ Ὑπ. Δ.Ε. γιὰ τὸ ὑπόψη θέμα.

3. Τὴν ἀπόφαση 41/77 τοῦ Κοινοτικοῦ Συμβουλίου Ἀνατολῆς σύμφωνα μὲ τὸ ὁποῖο ἡ Κοινότητα ἀποδέχεται τὴν κατάταξη τοῦ τμήματος τῆς παλαιᾶς ἐπαρχ. ὁδοῦ Ἱεράπετρα-Μύρτος στὸν οἰκισμὸ Στομίου ὡς Κοινοτικῆς ὁδοῦ καὶ τὴν ἐπικύρωση (ἀριθ. 9189/77) τῆς ἀποφάσεως ἀπὸ τὴ Νομαρχία Λασιθίου.

4. Τὴν 82/77 γνωμοδότηση τοῦ Περ/κοῦ Συμβουλίου Δημ. Ἔργων Λασιθίου.

5. Τὸ Β.Δ. 712/70 «περὶ καθορισμοῦ τῶν διατηρουμένων ἁρμοδιοτήτων ὑπὲρ τοῦ Ὑπουργοῦ καὶ τῶν Περ/κῶν ἀρχῶν Διαν/κοῦ ἐπιπέδου τοῦ Υ.Π.Δ.Ε., ὅπως ἐτροποποιήθηκε καὶ συμπληρώθηκε ἀργότερα, ἀποφασίζουμε:

Ἀποχαρακτηρίζουμε τὸ τμῆμα τῆς παλαιᾶς ἐπαρχιακῆς ὁδοῦ Ἱεραπέτρας - Μύρτου μέσα στὸν οἰκισμὸ Στομίου μήκους περίπου 200 μ. ὅπως φαίνεται στὸ ἀπὸ Σεπτεμβρίου 1976 τοπογρ. διάγραμμα τοῦ Πολ. Μηχ/κοῦ Ἐμμ. Λιόκαλου (ὅπως θεωρήθηκε ἀπὸ τὴν Ε.Δ.Ε. Κρήτης) ποὺ συνοδεύει τὴν ἀπόφαση ἀπὸ ἐπαρχιακὴ ὁδὸ καὶ χαρακτηρίζομε τοῦτο ὡς Κοινοτικὴ ὁδό.

Ἡ ἀπόφαση αὐτὴ νὰ δημοσιευθεῖ στὴν Ἐφημερίδα τῆς Κυβερνήσεως.

Ἅγιος Νικόλαος, 28 Ἰουνίου 1977.

Ὁ Νομάρχης
Γ. ΛΑΜΠΡΙΝΑΚΟΣ

ΤΟΠΟΓΡΑΦΙΚΟΝ ΔΙΑΓΡΑΜΜΑ

[redacted]

[redacted] ΠΕΡΙΟΧΗΣ ΣΤΟΜΙΟΥ

[redacted] ΤΗΣ ΚΟΙΝΟΤΗΤΟΣ

ΑΝΑΤΟΛΗΣ ΛΑΣΗΘΙΟΥ

ΚΛΙΜΑΞ 1:500

ΘΕΩΡΗΘΗ

ΕΘΕΩΡΗΘΗ

ΙΕΡΑΠΕΤΡΑ ΣΕΠΤΕΜΒΡΙΟΣ 1976

ΚΑΤΑ ΠΛΑΤΟΣ ΤΟΜΑΙ

ΥΠΟΜΝΗΜΑ

Η ΥΠΗΡΕΣΙΑ ΤΟΥ ΕΘΝΙΚΟΥ ΤΥΠΟΓΡΑΦΕΙΟΥ

ΓΝΩΣΤΟΠΟΙΕΙ ΟΤΙ:

Ἡ ἐτησία συνδρομὴ τῆς Ἐφημερίδος τῆς Κυβερνήσεως, ἡ τιμὴ τῶν τμηματικῶς πωλουμένων φύλλων αὐτῆς καὶ τὰ τέλη δημοσιεύσεως ἐν τῇ Ἐφημερίδι τῆς Κυβερνήσεως, καθωρίσθησαν ἀπὸ 1ης Ἰανουαρίου 1974 ὡς κάτωθι:

Α'. ΕΤΗΣΙΑΙ ΣΥΝΔΡΟΜΑΙ

1. Διὰ τὸ Τεῦχος Α'	Δραχ.	600
2. » » » Β'	»	700
3. » » » Γ'	»	500
4. » » » Δ'	»	1.000
5. » » » Νομικῶν Προσώπων Δ. Δ.	»	500
6. » » » Παράρτημα	»	300
7. » » » Ἀνωνύμων Ἑταιρειῶν κ.λ.π.	»	3.000
8. » » Δελτίον Ἐμπορικῆς καὶ Βιομηχανικῆς Ἰδιοκτησίας	»	200
9. Δι' ἅπαντα τὰ τεύχη, καὶ τὸ Δελτίον Ἐμπ. καὶ Βιομ. Ἰδιοκτησίας	»	6.000

Οἱ Δῆμοι καὶ αἱ Κοινότητες τοῦ Κράτους καταβάλλουσι τὸ ἥμισυ τῶν ἀνωτέρω συνδρομῶν.

Ὑπὲρ τοῦ Ταμείου Ἀλληλοβοηθείας Προσωπικοῦ τοῦ Ἐθνικοῦ Τυπογραφείου (ΤΑΠΕΤ) ἀναλογοῦν τὰ ἑξῆς ποσά:

1. Διὰ τὸ Τεῦχος Α'	Δραχ.	30
2. » » » Β'	»	35
3. » » » Γ'	»	25
4. » » » Δ'	»	50
5. » » » Νομικῶν Προσώπων Δημοσίου Δικαίου	»	25
6. » » » Παράρτημα	»	15
7. » » » Ἀνωνύμων Ἑταιρειῶν κ.λ.π.	»	150
8. » » Δελτίον Ἐμπ. καὶ Βιομ. Ἰδιοκτησίας	»	10
9. Δι' ἅπαντα τὰ τεύχη	»	300

Β'. ΤΙΜΗ ΦΥΛΛΩΝ

Ἕκαστον φύλλον, μέχρις 8 σελίδων, τιμᾶται δραχ. 3, ἀπὸ 9 ἕως 40 σελ. δραχ. 8, ἀπὸ 41 ἕως 80 σελ. δραχ. 15, ἀπὸ 81 σελ. καὶ ἄνω ἡ τιμὴ πωλήσεως ἑκάστου φύλλου προσαυξάνεται κατὰ δραχ.15 ἀνὰ 80 σελίδας.

Γ'. ΤΕΛΗ ΔΗΜΟΣΙΕΥΣΕΩΝ

Ι Εἰς τὸ τεῦχος Ἀνωνύμων Ἑταιρειῶν καὶ Ἑταιρειῶν Περιωρισμένης Εὐθύνης:

Α'. Δημοσιεύματα Ἀνωνύμων Ἑταιρειῶν

1. Τῶν δικαστικῶν πράξεων	Δραχ.	400
2. Τῶν καταστατικῶν Ἀνωνύμων Ἑταιρειῶν	»	10.000
3. Τῶν τροποποιήσεων τῶν καταστατικῶν τῶν Ἀνωνύμων Ἑταιρειῶν	»	2.000
4. Τῶν ἀνακοινώσεων καὶ προσκλήσεων εἰς γενικὰς συνελεύσεις, τῶν κατὰ τὸ ἄρθρον 32 τοῦ Ν. 3221/24 γνωστοποιήσεων, τῶν ἀνακοινώσεων τῶν προβλεπομένων ὑπὸ τοῦ ἄρθρου 59 παρ. 3 τοῦ Ν.Δ. 400/70 περὶ Ἀλλοδαπῶν Ἀσφαλιστικῶν Ἑταιρειῶν, ὡς καὶ τῶν ἀποφάσεων τοῦ Διοικητικοῦ Συμβουλίου τοῦ ΕΛΤΑ τῶν ἀφορωσῶν εἰς προσωρινὰς διατάξεις	»	1.000
5. Τῶν ἀνακοινώσεων τῶν ὑπὸ διάλυσιν Ἀνωνύμων Ἑταιρειῶν, κατὰ τὸ Β.Δ.20/5/1939	»	200
6. Τῶν ἰσολογισμῶν τῶν Ἀνων. Ἑταιρειῶν	»	4.000
7. Τῶν συνοπτικῶν μηνιαίων καταστάσεων τῶν Τραπεζικῶν Ἑταιρειῶν	»	1.000
8. Τῶν ἀποφάσεων περὶ ἐγκρίσεως τιμολογίων τῶν Ἀσφαλιστικῶν Ἑταιρειῶν		600
9. Τῶν ὑπουργικῶν ἀποφάσεων περὶ παροχῆς ἀδείας ἐπεκτάσεως τῶν ἐργασιῶν Ἀσφαλιστικῶν Ἑταιρειῶν, τῶν ἐκθέσεων περιουσιακῶν στοιχείων Ἀνων. Ἑταιρειῶν ἐν γένει, ὡς καὶ τῶν ἀποφάσεων τοῦ Δ.Σ τοῦ ΕΛΤΑ δι' ὧν ἐγκρίνονται καὶ δημοσιεύονται οἱ κανονισμοὶ αὐτοῦ	»	4.000
10. Τῶν ἀποφάσεων περὶ παροχῆς πληρεξουσιότητος πρὸς ἀντιπροσώπευσιν ἐν Ἑλλάδι ἀλλοδαπῶν Ἑταιρειῶν, ὡς καὶ τῶν ἀποφάσεων περὶ μεταβιβάσεως τοῦ χαρτοφυλακίου Ἀσφαλιστικῶν Ἑταιρειῶν κατὰ τὸ ἄρθρον 59 παρ. 1 τοῦ Ν.Δ. 400/70	»	2.000
11. Τῶν ἀποφάσεων περὶ συγχωνεύσεως Ἀνωνύμων Ἑταιρειῶν	»	10.000
12. Τῶν ἀποφάσεων τῆς Ἐπιτροπῆς τοῦ Χρηματιστηρίου περὶ εἰσαγωγῆς χρεωγράφων εἰς τὸ Χρηματιστήριον πρὸς διαπραγμάτευσιν, συμφώνως πρὸς τὰς διατάξεις τοῦ ἄρθρου 2 παρ. 3 Α.Ν. 148/67	»	1.000
13. Τῶν ἀποφάσεων τῆς Ἐπιτροπῆς κεφαλαιαγορᾶς περὶ διαγραφῆς χρεωγράφων ἐκ τοῦ Χρηματιστηρίου, συμφώνως πρὸς τὰς διατάξεις τοῦ ἄρθρου 2 παρ. 4 Α.Ν.148/1967	»	1.000

Β'. Δημοσιεύματα Ἑταιρ. Περιωρισμένης Εὐθύνης

1. Τῶν καταστατικῶν	Δραχ.	1.000
2. Τῶν τροποποιήσεων τῶν καταστατικῶν	»	400
3. Τῶν ἀνακοινώσεων καὶ προσκλήσεων	»	200
4. Τῶν ἰσολογισμῶν	»	1.000
5. Τῶν ἐκθέσεων ἐκτιμήσεως περιουσιακῶν στοιχείων	»	1.000

Γ'. Δημοσιεύματα Ἀλληλασφαλιστικῶν Συνεταιρισμῶν - Ἀλληλασφαλιστικῶν Ταμείων καὶ Φιλανθρωπικῶν Σωματείων

1. Τῶν ὑπουργικῶν ἀποφάσεων περὶ χορηγήσεως ἀδείας λειτουργίας Ἀλληλασφαλιστικῶν Συνεταιρισμῶν - Ἀλληλασφαλιστικῶν Ταμείων	»	1.000
2. Τῶν Ἰσολογισμῶν τῶν ὡς ἄνω Συνεταιρισμῶν, Ταμείων καὶ Σωματείων	»	1.000

ΙΙ Εἰς τὸ τεῦχος Τέταρτον, τῶν δικαστικῶν πράξεων, προσκλήσεων καὶ λοιπῶν δημοσιεύσεων	»	400

Τὸ ὑπὲρ τοῦ Ταμείου Ἀλληλοβοηθείας Προσωπικοῦ Ἐθνικοῦ Τυπογραφείου (ΤΑΠΕΤ) καταβληθὲν ποσοστὸν ἐπὶ τῶν τελῶν δημοσιεύσεων ἐν τῷ τεύχει Ἀνωνύμων Ἑταιρειῶν καὶ Ἑταιρειῶν Περιωρισμένης Εὐθύνης ἐν γένει ὡρίσθη εἰς 5%.

Δ'. ΚΑΤΑΒΟΛΗ ΣΥΝΔΡΟΜΩΝ – ΤΕΛΩΝ ΔΗΜΟΣΙΕΥΜΑΤΩΝ ΚΑΙ ΠΟΣΟΣΤΩΝ Τ.Α.Π.Ε.Τ.

1. Αἱ συνδρομαὶ τοῦ ἐσωτερικοῦ καὶ τὰ τέλη δημοσιεύσεων προκαταβάλλονται εἰς τὰ Δημόσια Ταμεῖα ἔναντι ἀποδεικτικοῦ εἰσπράξεως, ὅπερ, μερίμνῃ τοῦ ἐνδιαφερομένου, ἀποστέλλεται εἰς τὴν Ὑπηρεσίαν τοῦ Ἐθνικοῦ Τυπογραφείου.

2. Αἱ συνδρομαὶ τοῦ ἐξωτερικοῦ δύνανται ν' ἀποστέλλωνται καὶ εἰς ἀνάλογον συνάλλαγμα δι' ἐπιταγῆς ἐπ' ὀνόματι τοῦ Διευθυντοῦ Διοικητικῶν καὶ Οἰκονομικῶν Ὑποθέσεων τοῦ Ἐθνικοῦ Τυπογραφείου.

3. Ἡ καταβολὴ τοῦ ὑπὲρ τοῦ Τ.Α.Π.Ε.Τ. ποσοστοῦ ἐπὶ τῶν ἀνωτέρω συνδρομῶν καὶ τελῶν δημοσιεύσεων ἐνεργεῖται ἐν Ἀθήναις μὲν εἰς τὸ Ταμεῖον τοῦ ΤΑΠΕΤ (Κατάστημα Ἐθνικοῦ Τυπογραφείου), ἐν ταῖς λοιπαῖς δὲ πόλεσι τοῦ Κράτους εἰς τὰ Δημόσια Ταμεῖα, ὅπερ ἀποδίδεται εἰς τὸ ΤΑΠΕΤ, συμφώνως πρὸς τὰ ὁριζόμενα διὰ τῶν ὑπ' ἀριθ. 192378/3639 τοῦ ἔτους 1947 (RONEO 185) καὶ 178048/5321/31.7.65 (RONEO 139) ἐγκυκλίων διαταγῶν τοῦ Γενικοῦ Λογιστηρίου τοῦ Κράτους. Ἐπὶ συνδρομῶν ἐξωτερικοῦ ἀποστελλομένων δι' ἐπιταγῶν, συναποστέλλεται διὰ τῶν ἐπιταγῶν καὶ τὸ ὑπὲρ τοῦ ΤΑΠΕΤ ποσοστόν.

Ὁ Γενικὸς Διευθυντὴς
ΣΕΡΑΦΕΙΜ ΤΡΙΑΝΤΑΦΥΛΛΟΥ

ΕΚ ΤΟΥ ΕΘΝΙΚΟΥ ΤΥΠΟΓΡΑΦΕΙΟΥ